



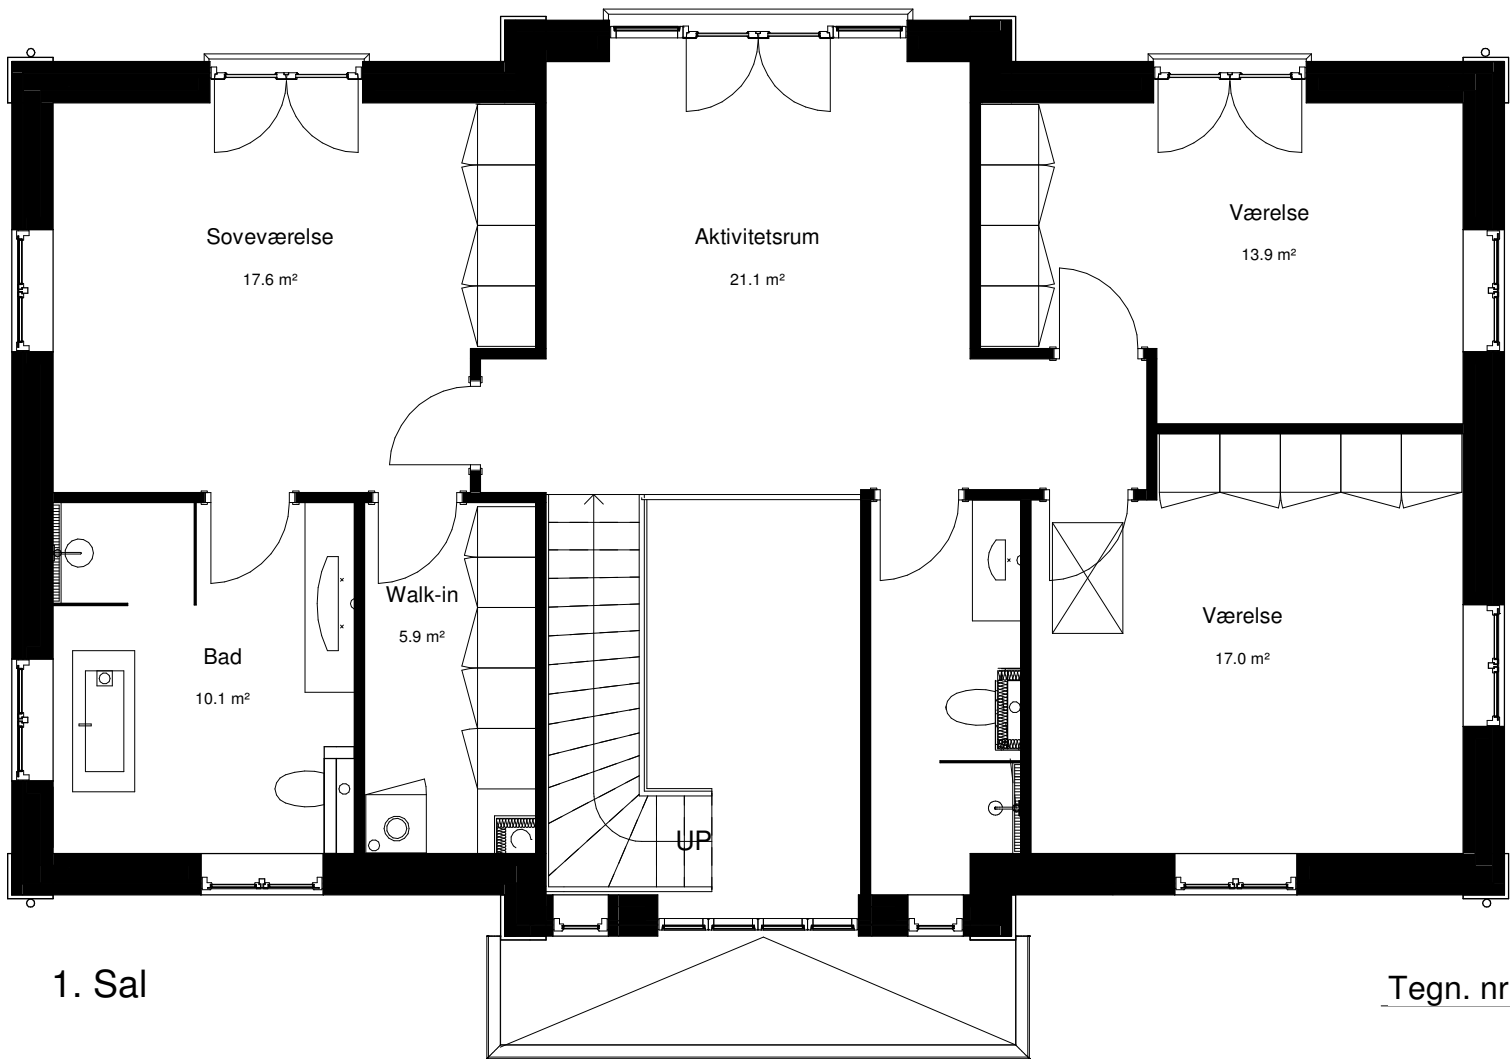

1. Sal

Tegn. nr.: 2.2-3

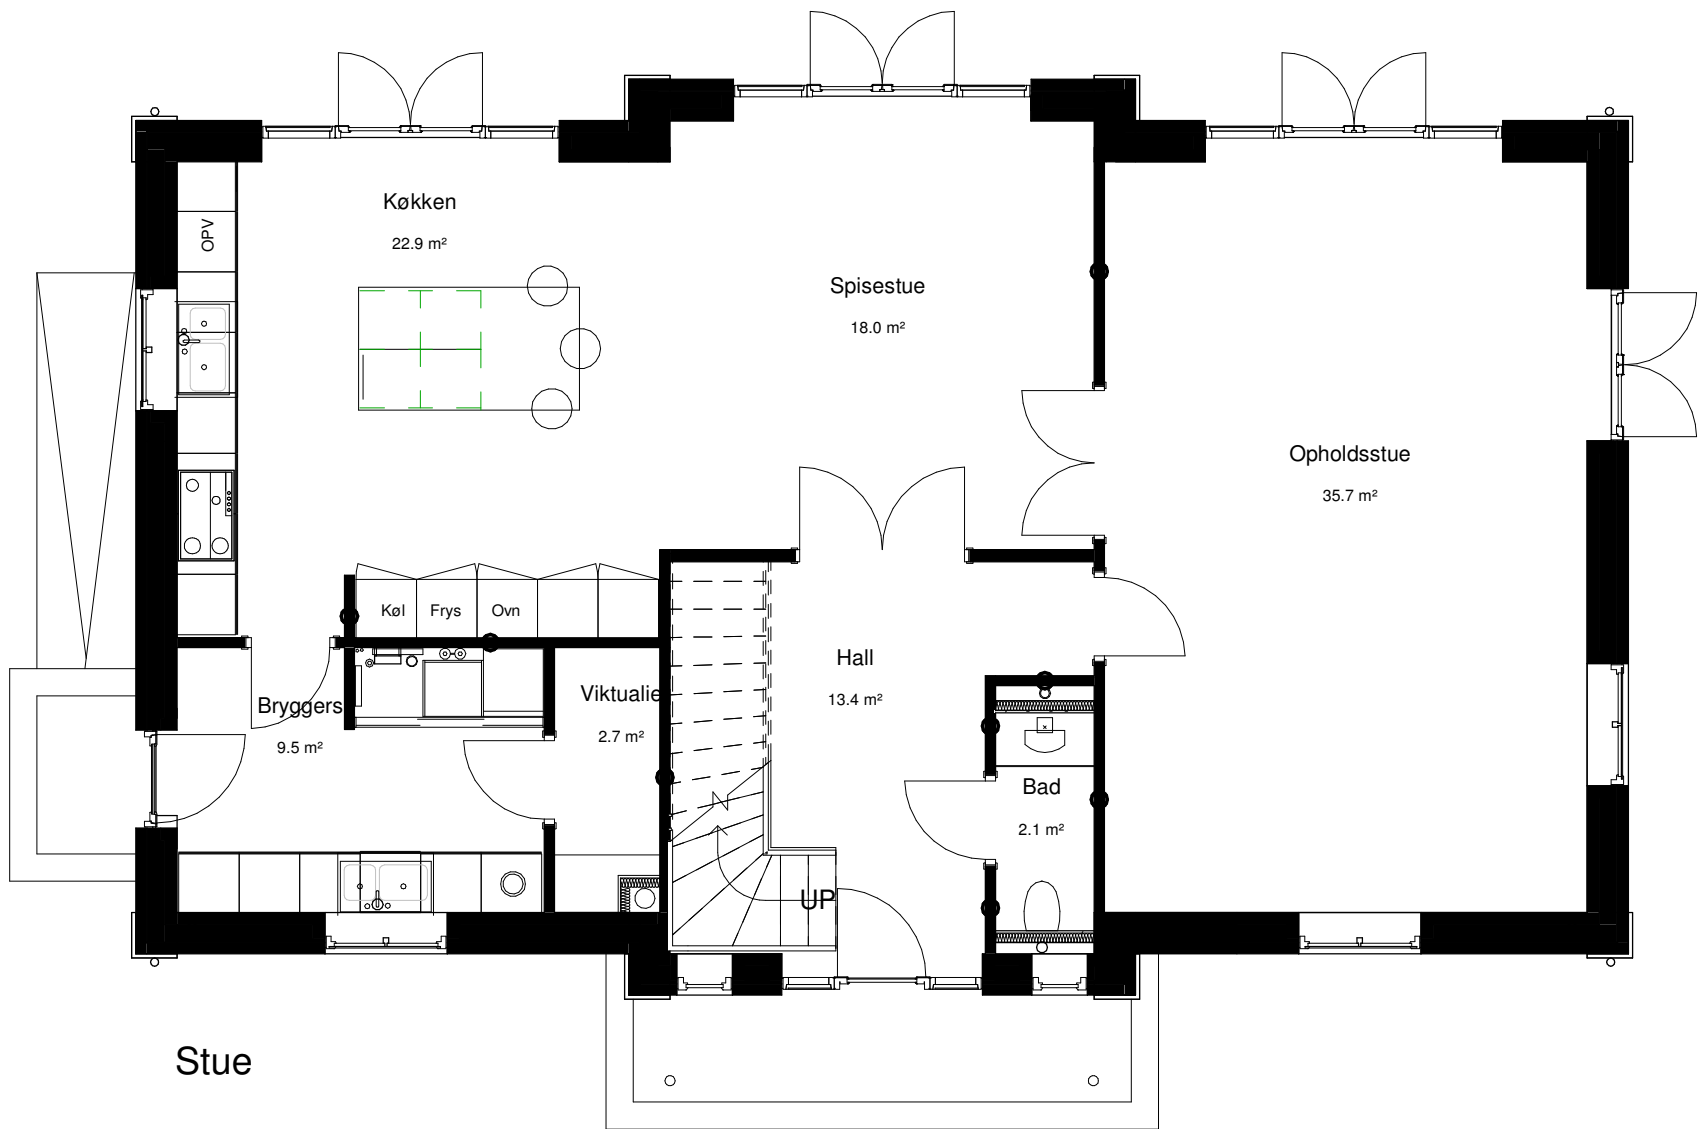

Stue

Bygherre: Bülow Huse A/S		Type: ARKPALÆ
Byggeadresse:		Sags nr.:
Matr. nr.:		Tegn. nr.:
Emne: Grundplan & 1. Sal		2.2-3
Int.: MOJ Kontr.:		Rev. dato:
Dato: 01.05.2018		Mål: 1 : 75
BÜLOW HUSE Bulow Huse A/S - Ådalsvej 95, 2970 Hørsholm - Tlf. 70 22 42 20 - www.bulowhuse.dk Ophavsretten tilhører CVR.: 2589 8184, Bülow Huse A/S Nærværende tegning er kun retningsgivende - Mål, m² og udformning tages der forbehold for		